



# PIANTA PIANO TERRA scala 1:100

- A CUSTODE
- B STANZA CUSTODE
- C DIREZIONE
- D DEPOSITO
- E SALA COMPUTER
- F HALL
- G SALA TELEVISIONE
- H UFFICIO

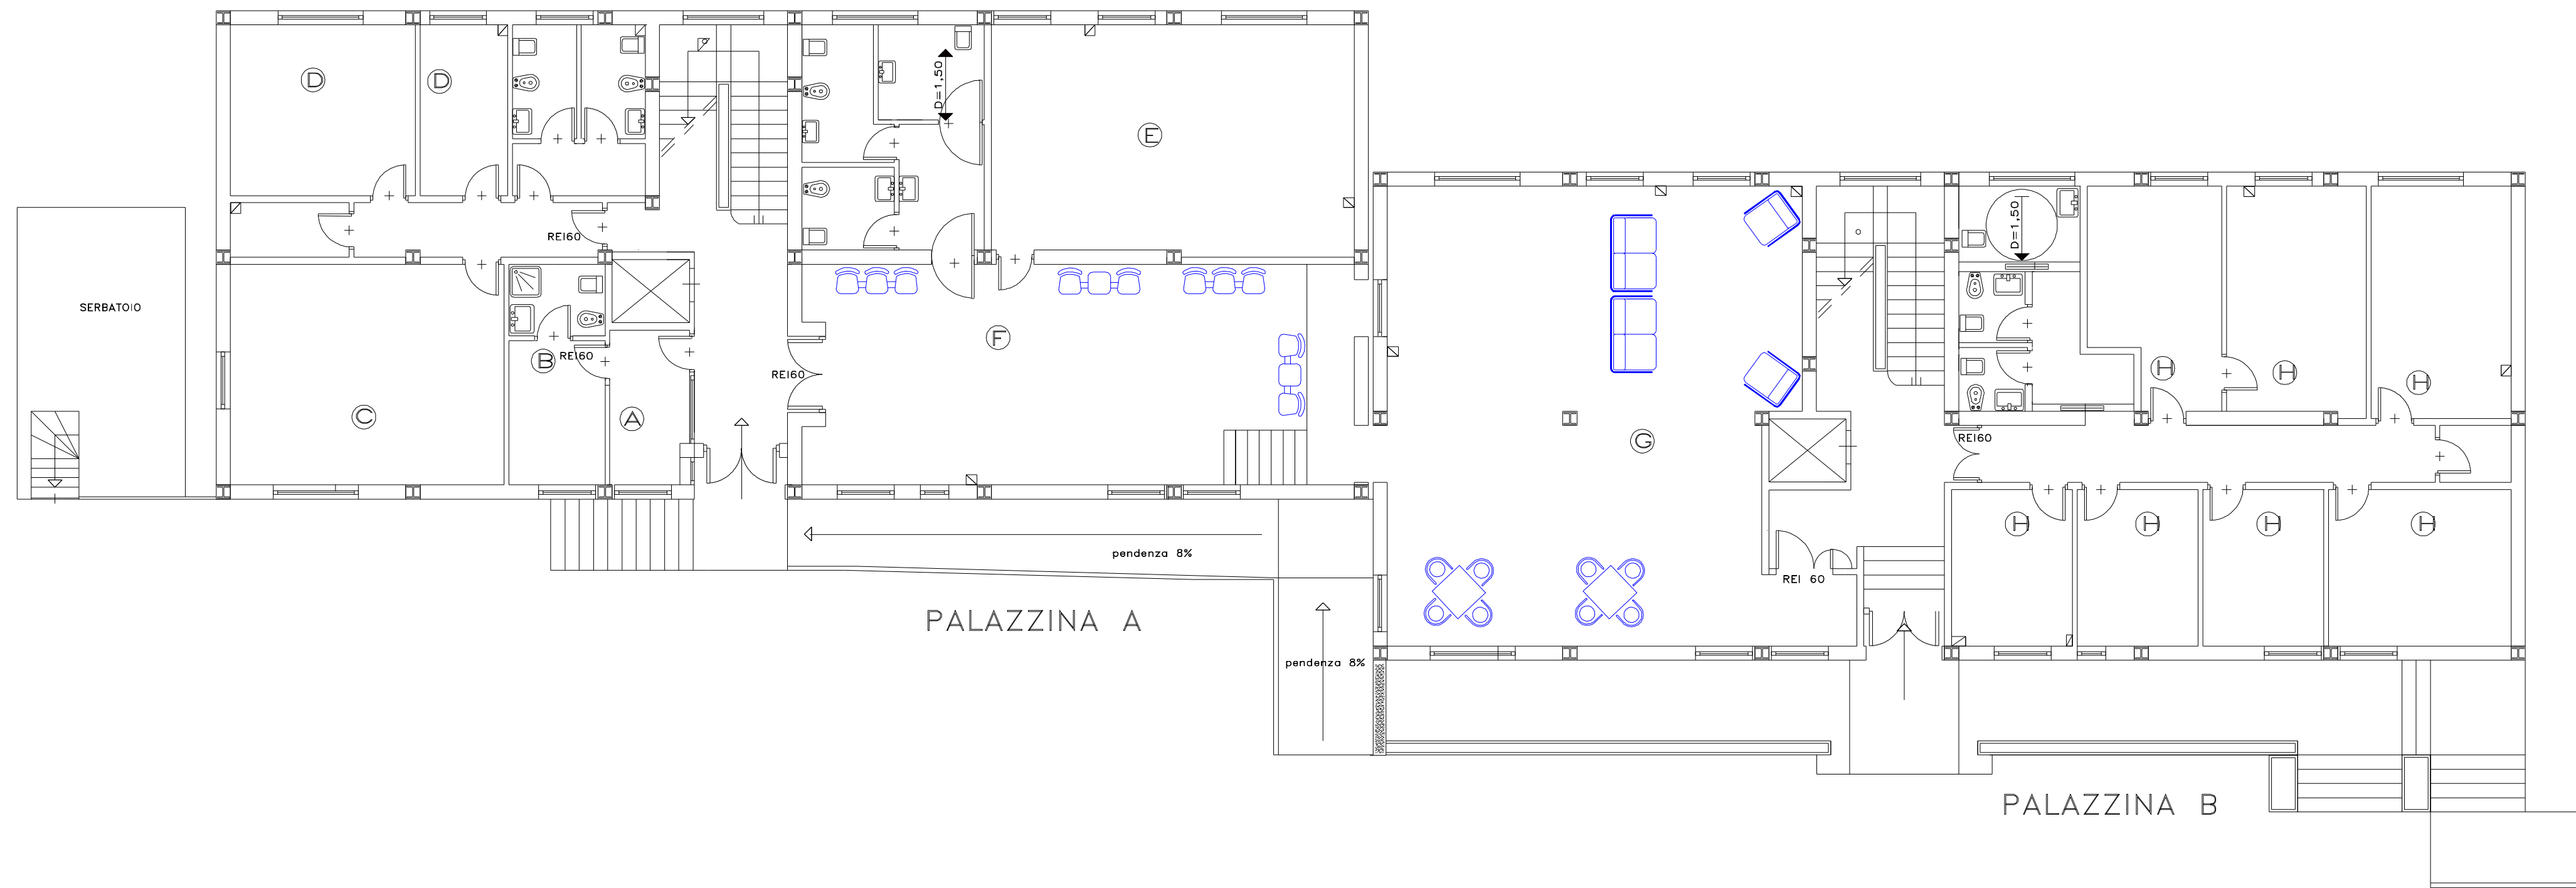

COMUNE DI MESSINA	
PROGETTO : ARREDI PER IL RESIDENCE SS. ANNUNZIATA E PER IL RESIDENCE GRAVITELLI	
COMMITTENTE: REGIONE SICILIANA - E.R.S.U. - MESSINA	
IMPRESA:	
PROGETTO ESECUTIVO	
APPROVAZIONI :	
Firma:	RESIDENCE GRAVITELLI
 STUDIO INGEGNERIA ELETTRONICA Dott. Ing. MATTEO BOTTARI Via La Farina is. R -98123 Messina Tel. 090/693238 Fax 090/2929652 E-mail: ing.bottari@tin.it	Descrizione: PIANTA PIANO TERRA Dis. B.P. Visto: B.M.F. file:
Tav. N.7	
Date 12/07/2007	
Dis. n. 2007-225/07	