

COMUNE DI MESSINA

PROGETTO : ARREDI PER IL RESIDENCE SS. ANNUNZIATA E PER IL
RESIDENCE GRAVITELLI

COMMITTENTE: REGIONE SICILIANA - E.R.S.U. - MESSINA

IMPRESA:

PROGETTO ESECUTIVO

APPROVAZIONI :

Firma:



STUDIO
INGEGNERIA
ELETTROTECNICA

Dott. Ing. MATTEO BOTTARI

Via La Farina is. R -98123 Messina
Tel. 090/693238 Fax 090/2929652
E-mail: ing.bottari@tin.it

Descrizione:

LEGENDA ARREDO E PARTICOLARI
MOBILI QUOTATI


Dis. B.P. Visto: B.M. File:

Tav. N.1

Data 12/07/2007

Dis. n. 2007-225/01

PARTICOLARI MOBILI QUOTATI

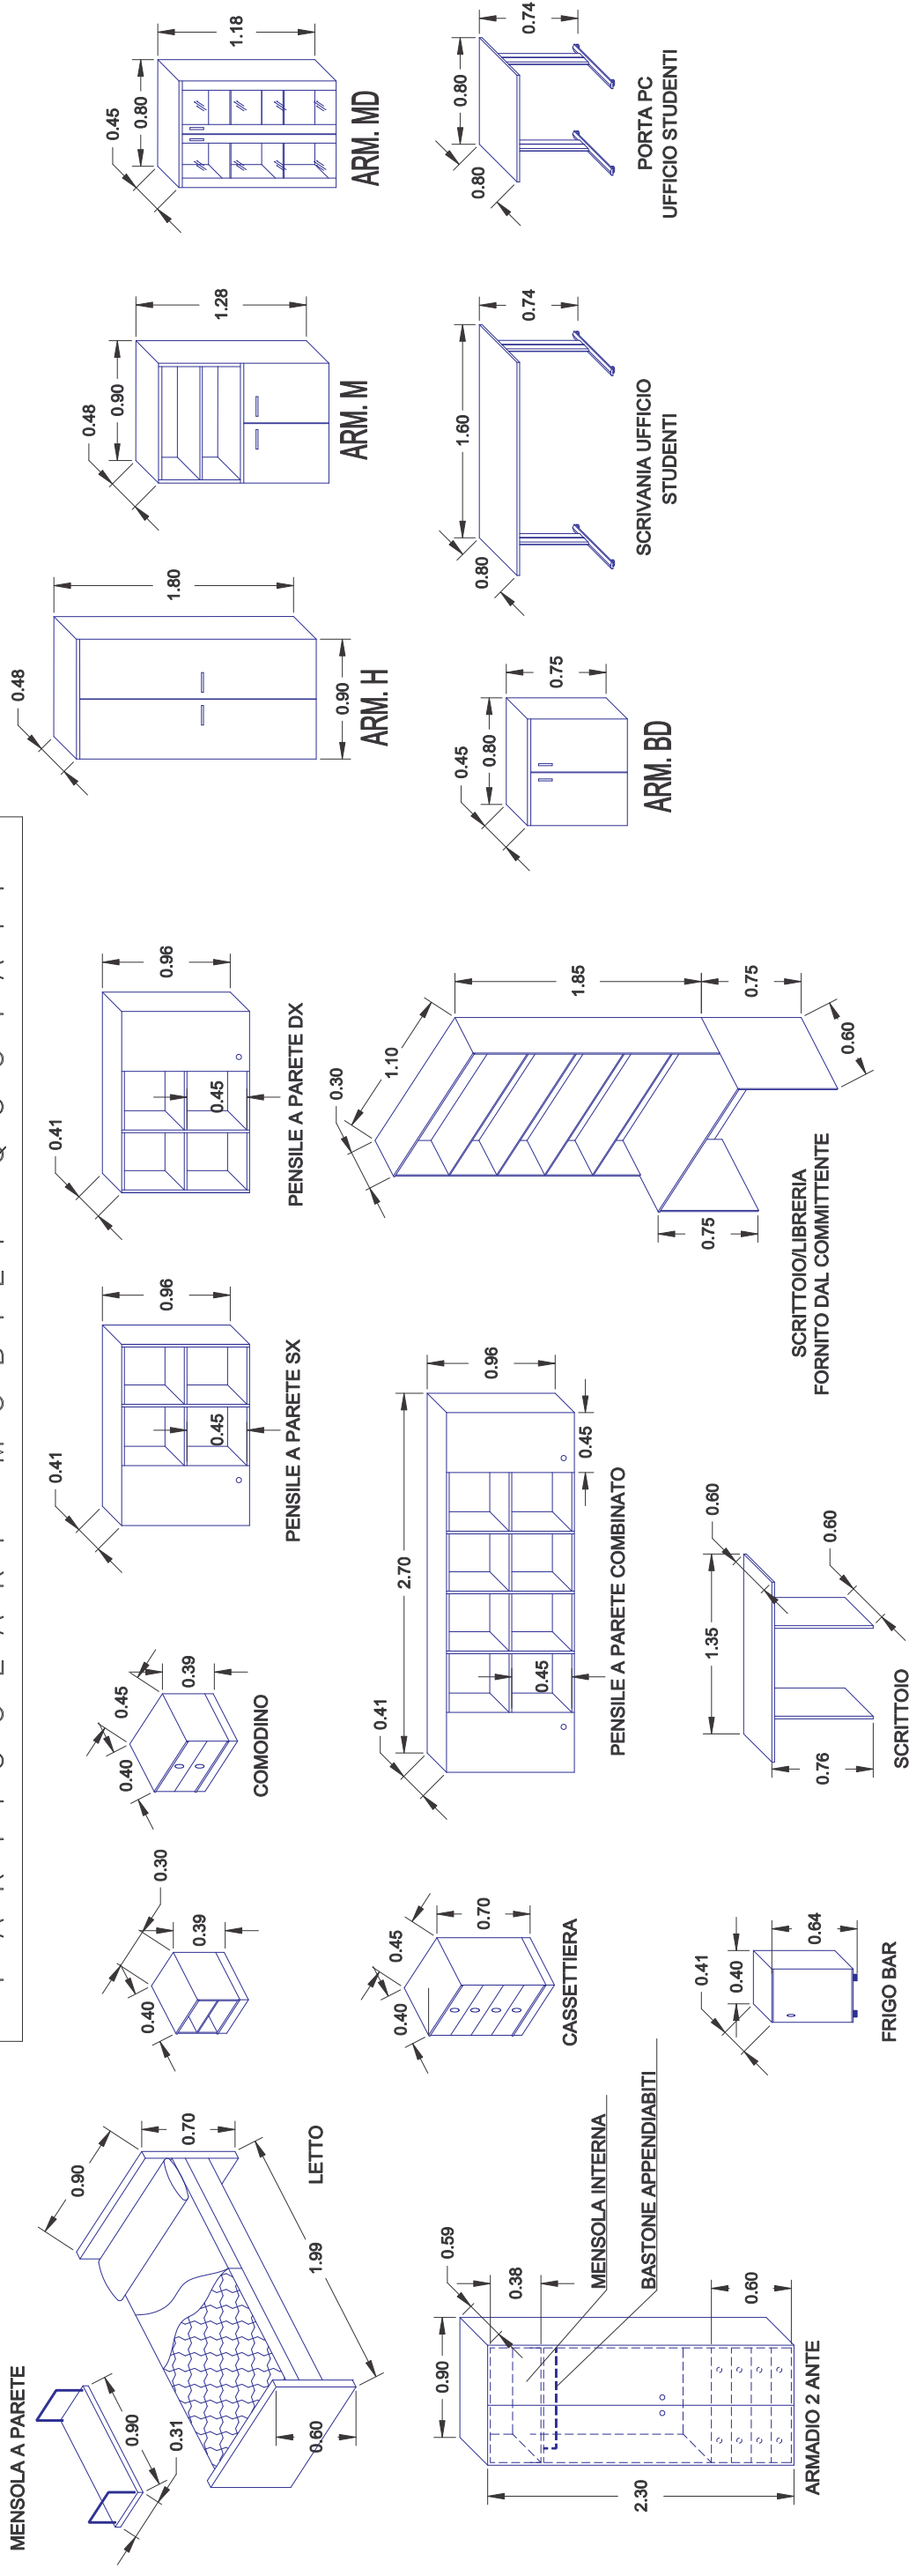

LEGENDA - ARREDO ZONE COMUNI E UFFICI

	PANCA ORIZZONTALE L 180 x P 56 x H 20 cm		FRIGO BAR		POLTRONA UFFICIO DIREZIONE
	TAVOLINO BASSO		ARMADIO MEDIO UFFICIO DIREZIONE		POLTRONA UFFICIO DIREZIONE ATTESA
	APPENDIABILI		ARMADIO BASSO UFFICIO DIREZIONE		SEDIA LEGNO CON BRACCIOLI SALONE 1° P. E SALA RIUNIONI
	GETTACARTA		ARMADIO MEDIO UFFICIO STUDENTI E SEGRETERIA		SEDIA DATILO - SEGRETERIA UFFICIO STUDENTI
	POSACENERE/GETTACARTA		ARMADIO ALTO UFFICIO STUDENTI E SEGRETERIA		PC DESKTOP
	CASSETTIERA UFFICIO		SCAFFALE METALLICO 120x45		MULTIFUNZIONE 2
	POLTRONA		MULTIFUNZIONE 1		DIVANO 2 POSTI IN METALLO CON TAVOLINO CENTRALE
	DIVANO 2 POSTI		CASSETTIERA E PROLUNGA PER SCRIVANIA UFFICIO DIREZIONE		DIVANO 3 POSTI IN METALLO
	TAVOLO CON SEDIE		SCRIVANIA UFFICIO DIREZIONE		TAVOLO OVALE 8 POSTI CON SEDIE

LEGENDA - ARREDO STANZE STUDENTI

	LETTO		SCRIVANIA UFFICIO STUDENTI
	LETTO FORNITO DAL COMMITTENTE (ERSU)		PORTA PC UFFICIO STUDENTI
	SCRITTOIO CON SEDIA E PENSILE A PARETE (PROGETTO)		ARM. BD
	SCRITTOIO/LIBRERIA CON SEDIA FORNITO DAL COMMITTENTE (ERSU)		ARM. M
	ARM. 2 ANTE		ARM. MD
	COMODINO		ARM. H
	COMODINO FORNITO DAL COMMITTENTE (ERSU)		ARM. M
	CASSETTIERA		ARM. MD