

COMUNE DI MESSINA

PROGETTO : ARREDI PER IL RESIDENCE SS. ANNUNZIATA E PER IL
RESIDENCE GRAVITELLI

COMMITTENTE: REGIONE SICILIANA - E.R.S.U. - MESSINA

IMPRESA:

PROGETTO ESECUTIVO

APPROVAZIONI :

Firma:



STUDIO
INGEGNERIA
ELETTROTECNICA

Dott. Ing. MATTEO BOTTARI

Via La Farina is. R -98123 Messina
Tel. 090/693238 Fax 090/2929652
E-mail: ing.bottari@tin.it

Descrizione:

PARTICOLARI MONTAGGIO
ARREDO BAGNI


Dis. B.P. Visto: B.M. Scala: 1:50

Tav. N.8

Data 12/07/2007

Dis. n. 2007-225/08

PARTICOLARI MONTAGGIO ARREDO BAGNI

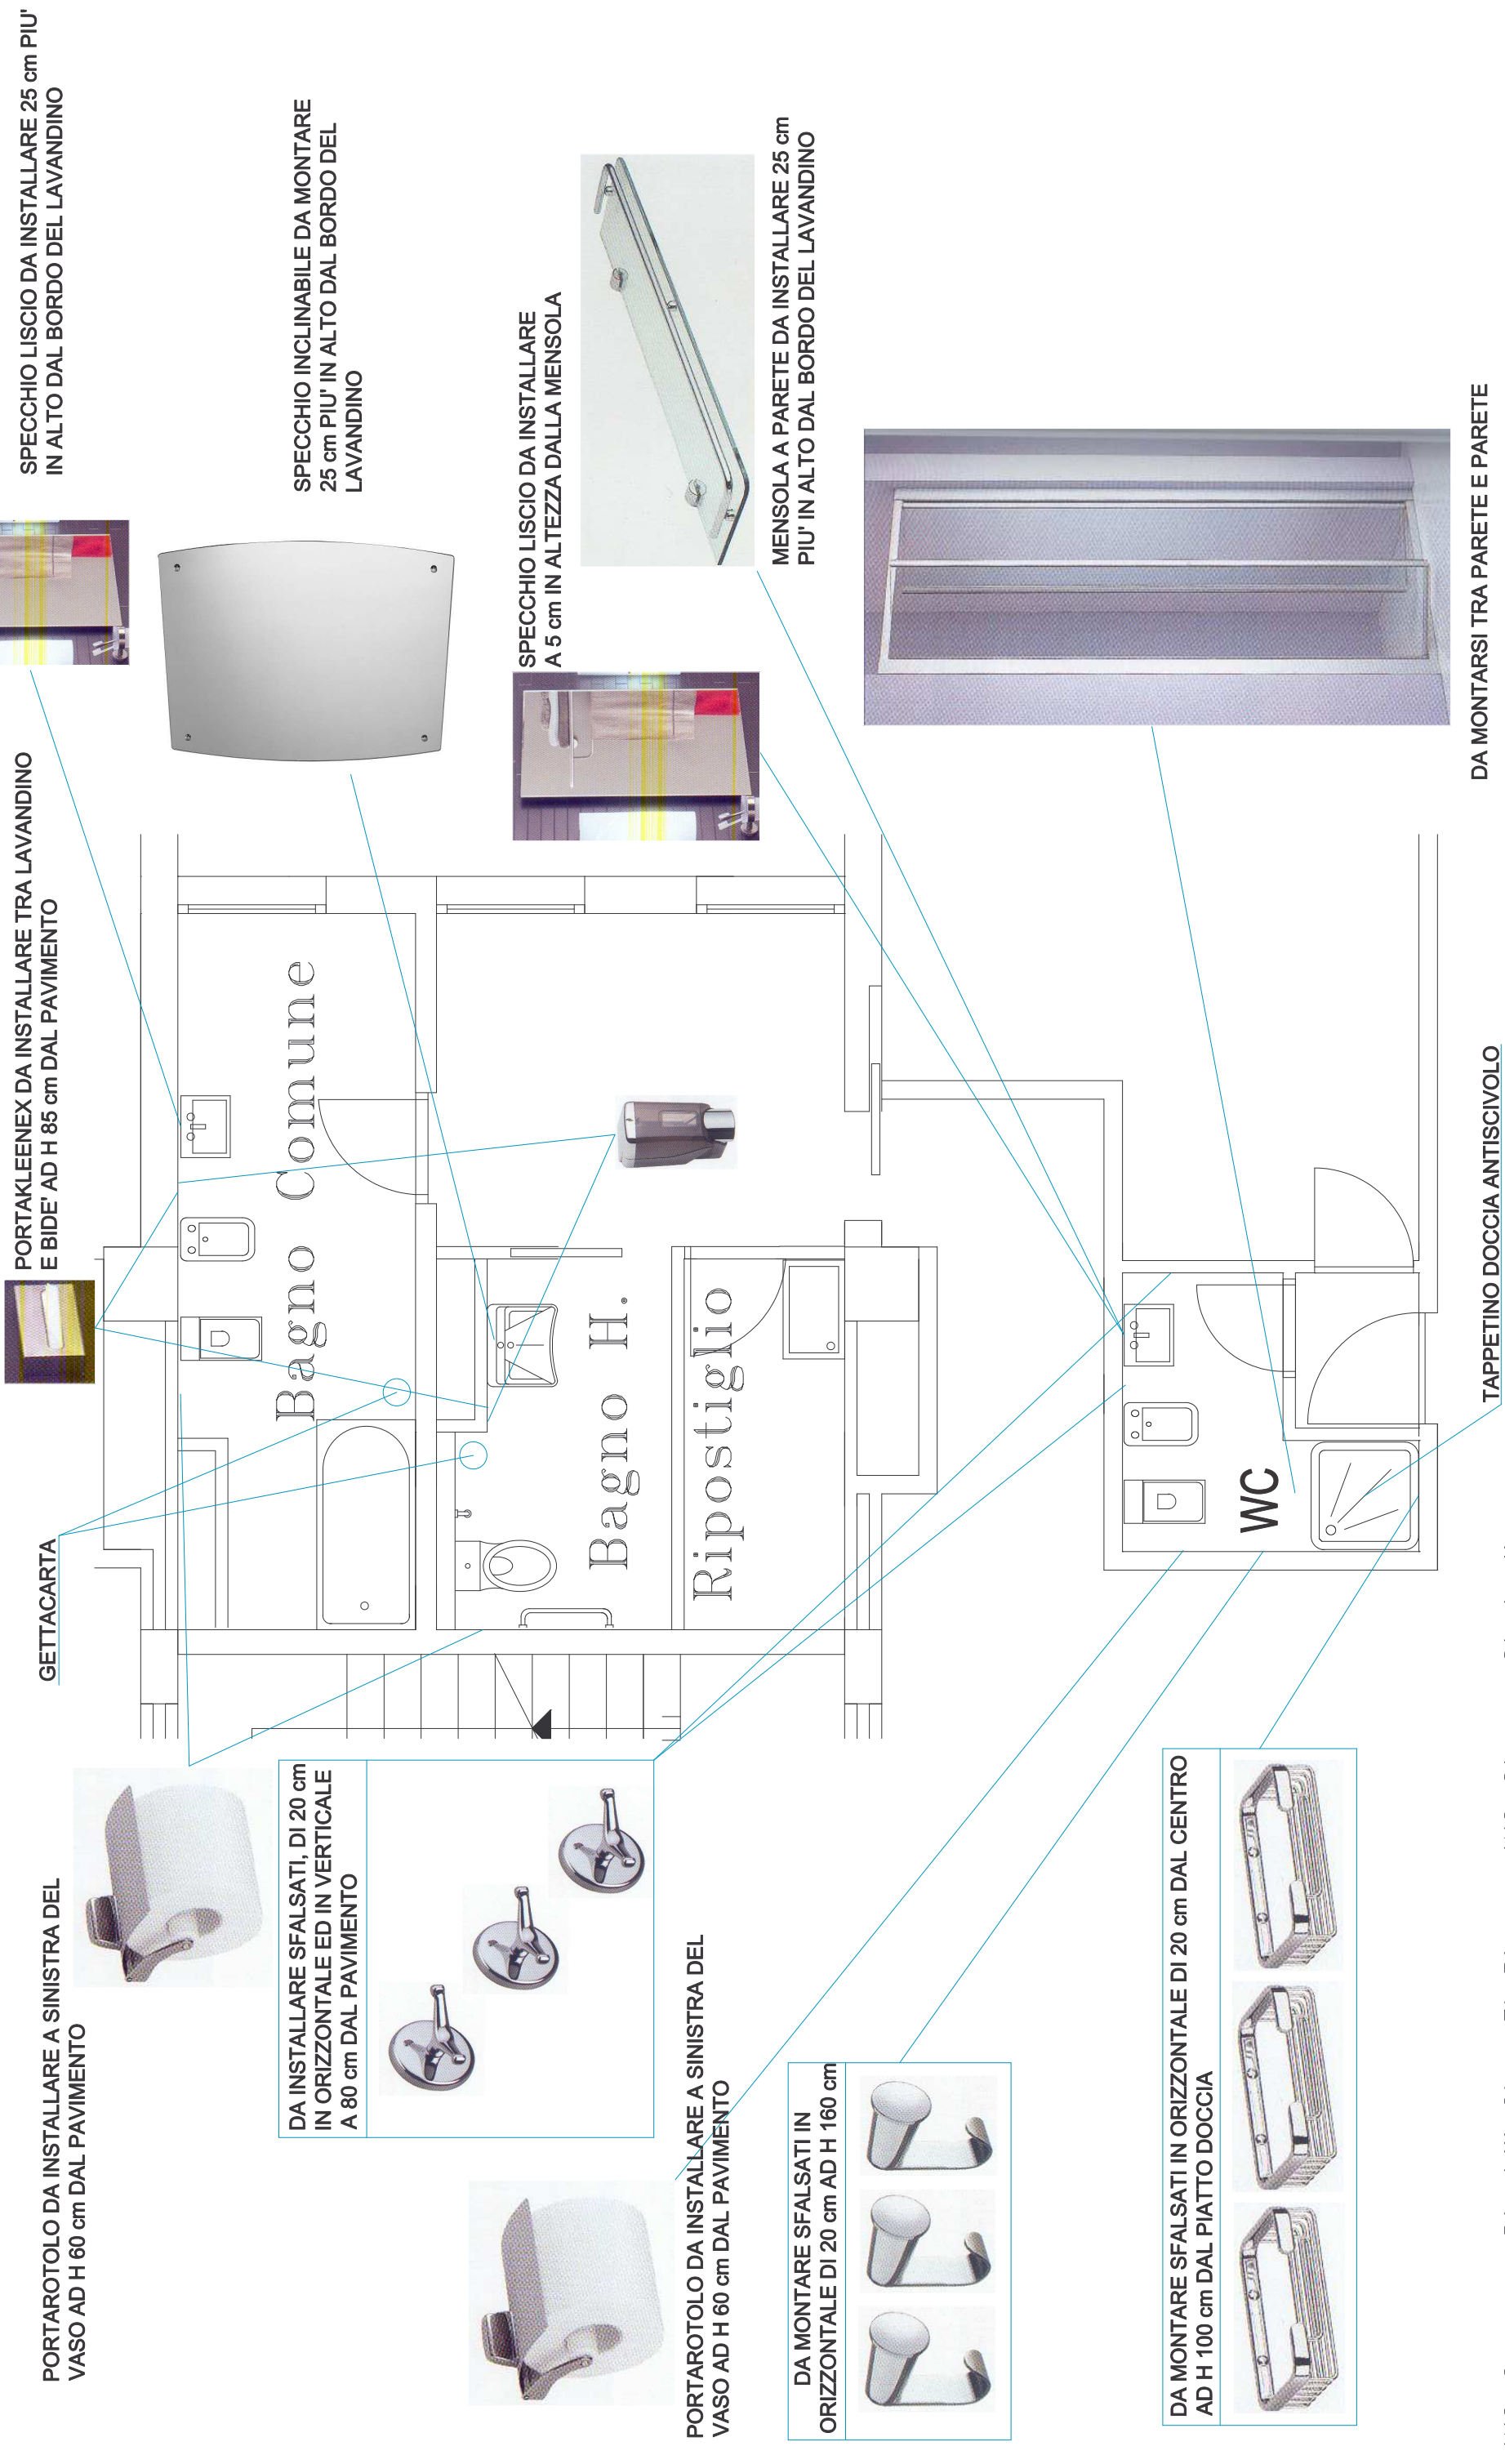

SPECCHIO LISCIO DA INSTALLARE 25 cm PIU' IN ALTO DAL BORDO DEL LAVANDINO

SPECCHIO INCLINABILE DA MONTARE 25 cm PIU' IN ALTO DAL BORDO DEL LAVANDINO

SPECCHIO LISCIO DA INSTALLARE A 5 cm IN ALTEZZA DALLA MENSOLA

MENSOLA A PARETE DA INSTALLARE 25 cm PIU' IN ALTO DAL BORDO DEL LAVANDINO

PORTAKLEENEX DA INSTALLARE TRA LAVANDINO E BIDE' AD H 85 cm DAL PAVIMENTO

GETTACARTA

PORTAROTOLO DA INSTALLARE A SINISTRA DEL VASO AD H 60 cm DAL PAVIMENTO

DA INSTALLARE SFALSATI, DI 20 cm IN ORIZZONTALE ED IN VERTICALE A 80 cm DAL PAVIMENTO

PORTAROTOLO DA INSTALLARE A SINISTRA DEL VASO AD H 60 cm DAL PAVIMENTO

DA MONTARE SFALSATI IN ORIZZONTALE DI 20 cm AD H 160 cm

DA MONTARE SFALSATI IN ORIZZONTALE DI 20 cm DAL CENTRO AD H 100 cm DAL PIATTO DOCCIA

DA MONTARSI TRA PARETE E PARETE

TAPPETINO DOCCIA ANTISCIVOLO