LEGENDA TUBI	
UCF UCC R	Rete principale impianto idrico-sanitario tubazioni in acciaio zincato S/S – VM UNI 8863 – Serie leggera
UCF UCC R	Reti interno bagni impianto sanitario tubazioni in polipropilene RANDOM in barre ø est. 25mm PN20
A/RFC A/RRA	Rete principale impianti fan coils e radiatori in tubo liscio nero S/S – UNI 8863 serie leggera fino al ø11/2"
A/RFC A/RRA	Rete principale impianti fan coils e radiatori in tubo liscio nero S/S – UNI 7282 dal ø2" in poi
A/RRA	Rete radiatori dal collettore di distribuzione al singolo radiatore in tubo di rame ricotto in rotolo ø8/10 preisolato
AI	Rete impianto antincendio tubazioni fuori terra in acciaio zincato S/S – VM UNI 8863 – Serie leggera Rete principale impianto antincendio tubazioni interrate in PEAD PN16

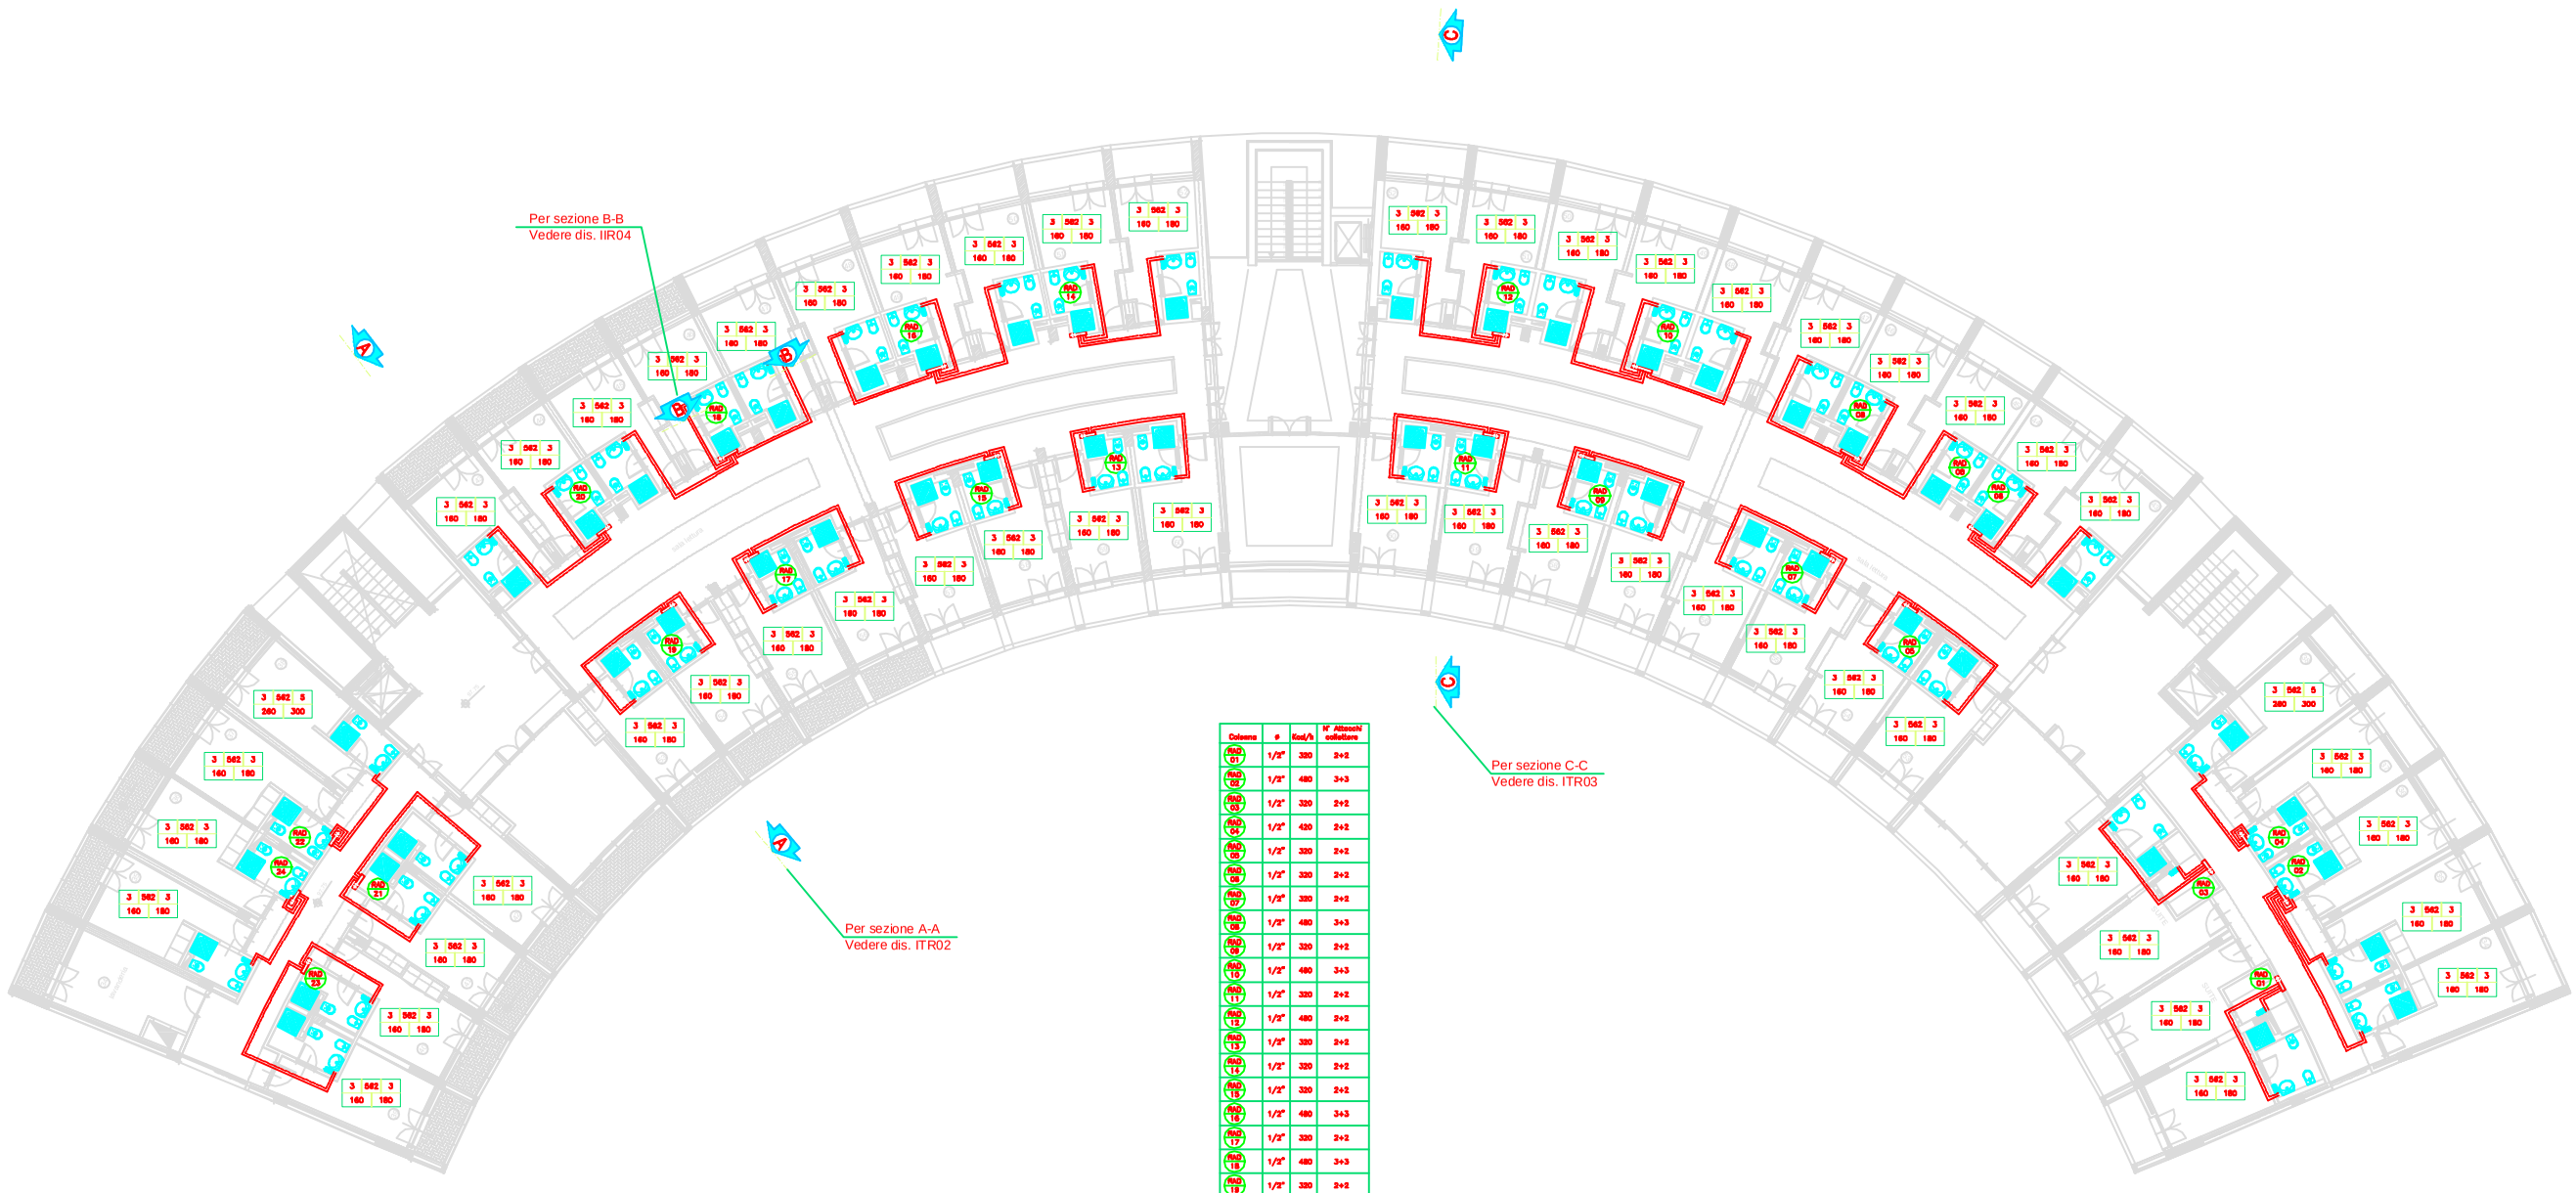

Colonna	ø	Kcal/h	N° Attacchi radiatore
Rad. 01	1/2"	320	2+2
Rad. 02	1/2"	480	3+3
Rad. 03	1/2"	320	2+2
Rad. 04	1/2"	420	2+2
Rad. 05	1/2"	320	2+2
Rad. 06	1/2"	320	2+2
Rad. 07	1/2"	320	2+2
Rad. 08	1/2"	480	3+3
Rad. 09	1/2"	320	2+2
Rad. 10	1/2"	480	3+3
Rad. 11	1/2"	320	2+2
Rad. 12	1/2"	480	2+2
Rad. 13	1/2"	320	2+2
Rad. 14	1/2"	320	2+2
Rad. 15	1/2"	320	2+2
Rad. 16	1/2"	480	3+3
Rad. 17	1/2"	320	2+2
Rad. 18	1/2"	480	3+3
Rad. 19	1/2"	320	2+2
Rad. 20	1/2"	480	2+2
Rad. 21	1/2"	320	2+2
Rad. 22	1/2"	420	2+2
Rad. 23	1/2"	320	2+2
Rad. 24	1/2"	320	2+2

Lettura tabella radiat

N° Elementi
Altezza
n°Colonne
3 562 3
160 180
Kcal/h
Lunghe