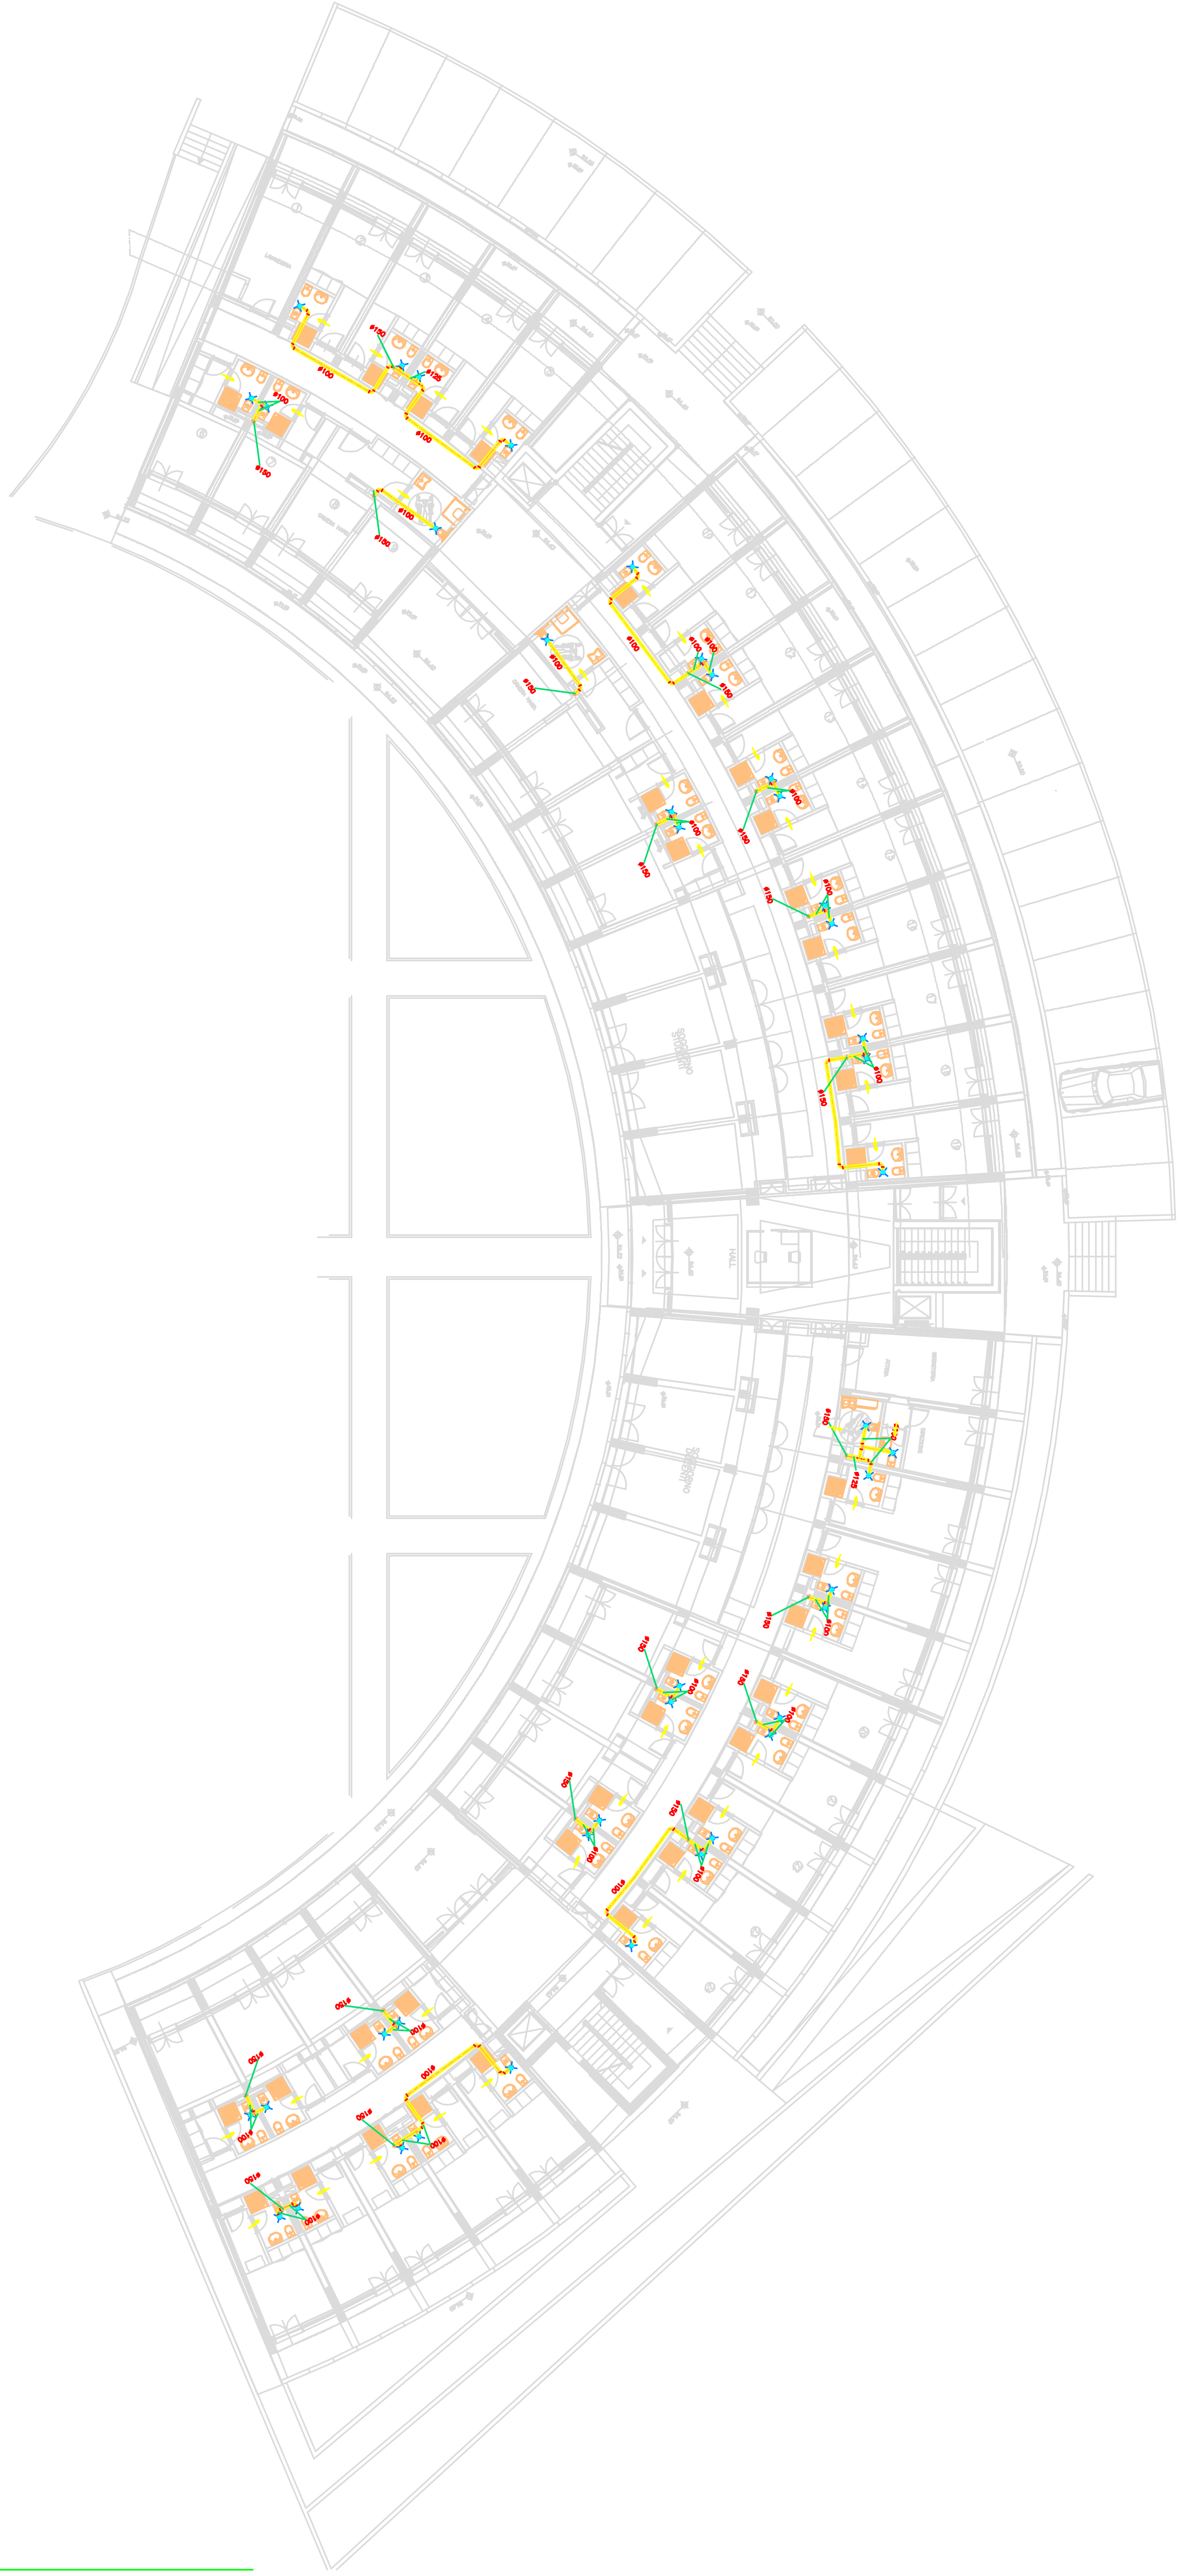
LAVANDERIA
ø150
ø100
ø125
ø100
ø100
ø150
ø100
ø150
HALL